

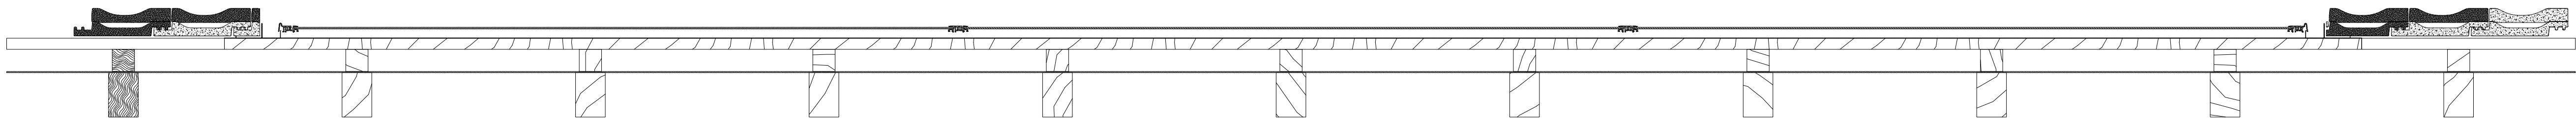


A-A (1 : 10)

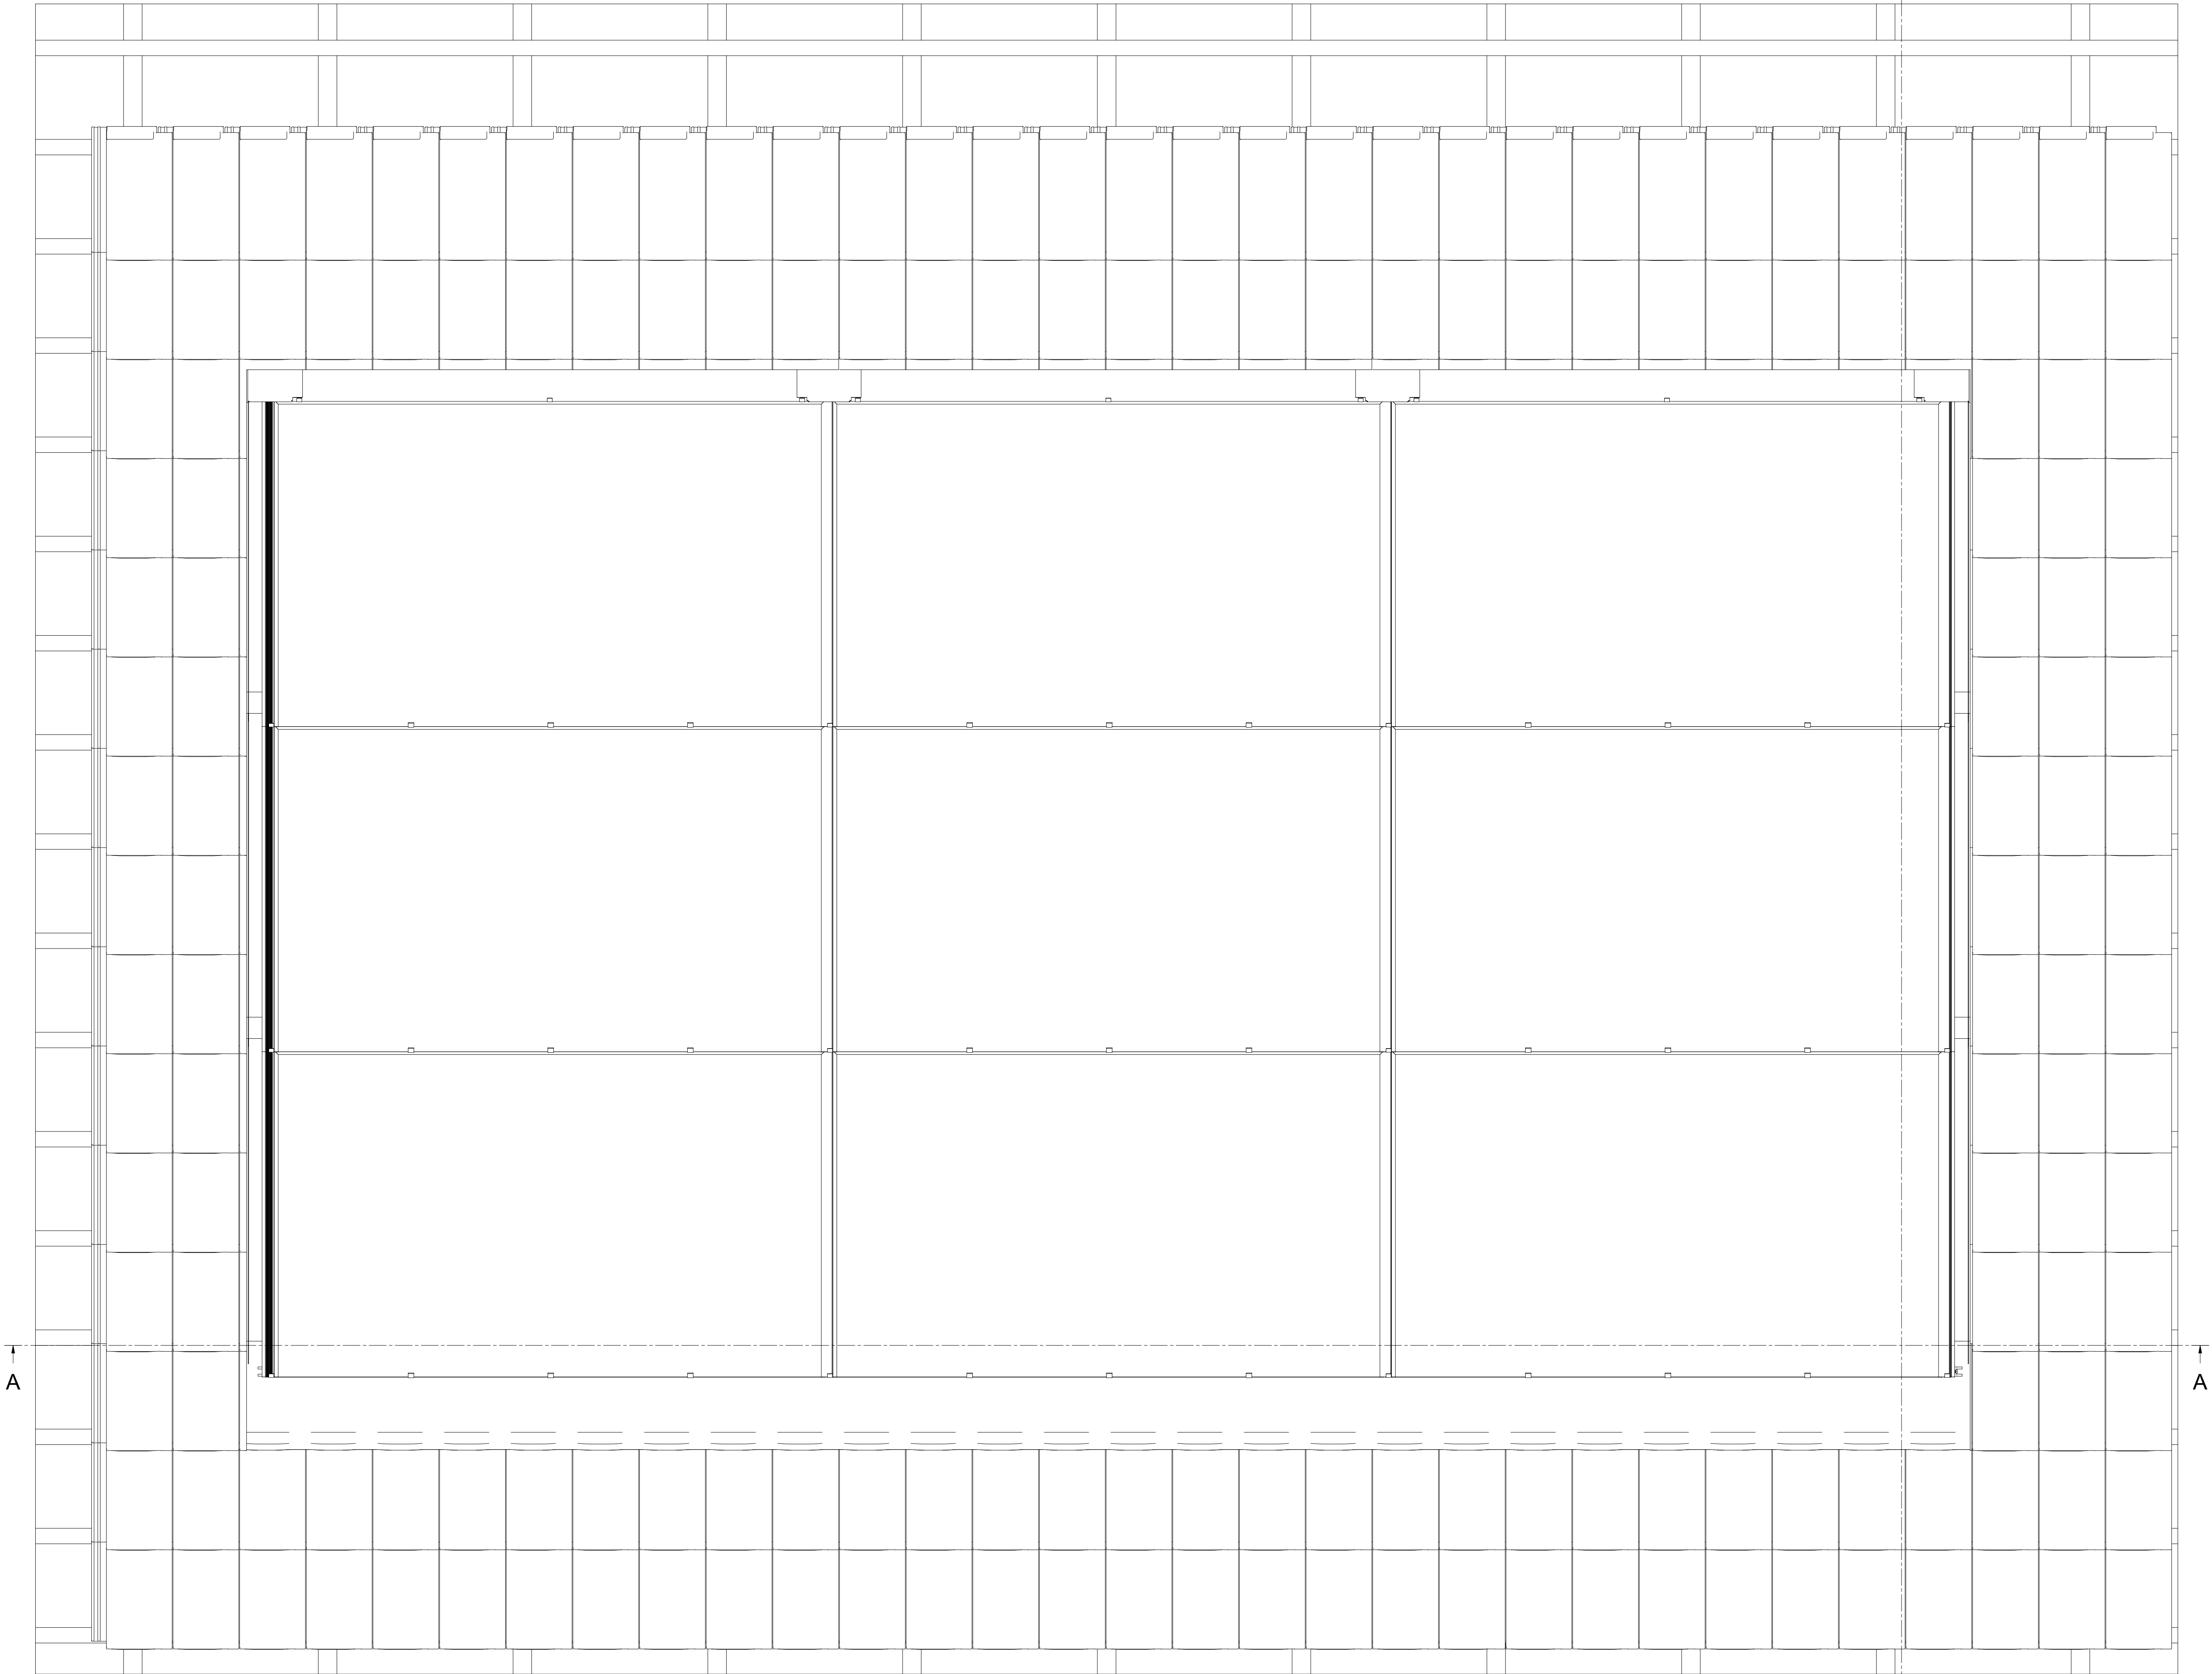

B

B-B (1 : 10)

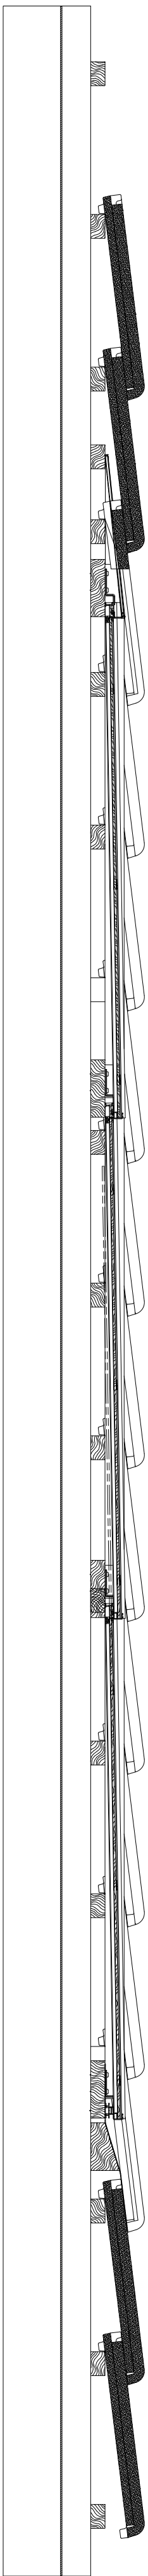

A

A

B

Montagezeichnung Solrif N				Teil
Ansicht und Schnitte				Projekt
PV-Modul 1820 x 1081 mm				
Produkt	SOLRIF N	Ind.	Visum	Datum
EGR		1	ROG	07.10.2022
				Änderung
				Axman M-180
Ernst Schweizer AG		Gez. WH		13.06.2017
8000 Hedingen, Schweiz		Gap.		
Telefon 044 703 61 11		Stat.		
www.ernstschweizer.ch		Format		A0
Bereich Solarsysteme		1		
				Zeichnung/Ind.
				H106968