




A-A (1 : 10)

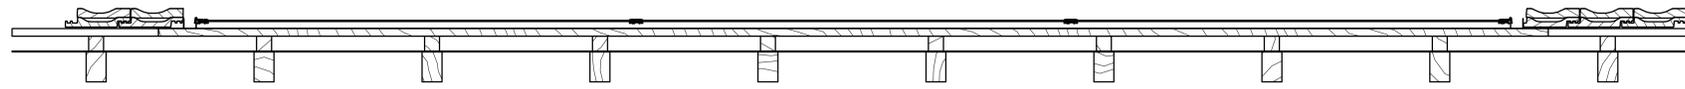

B

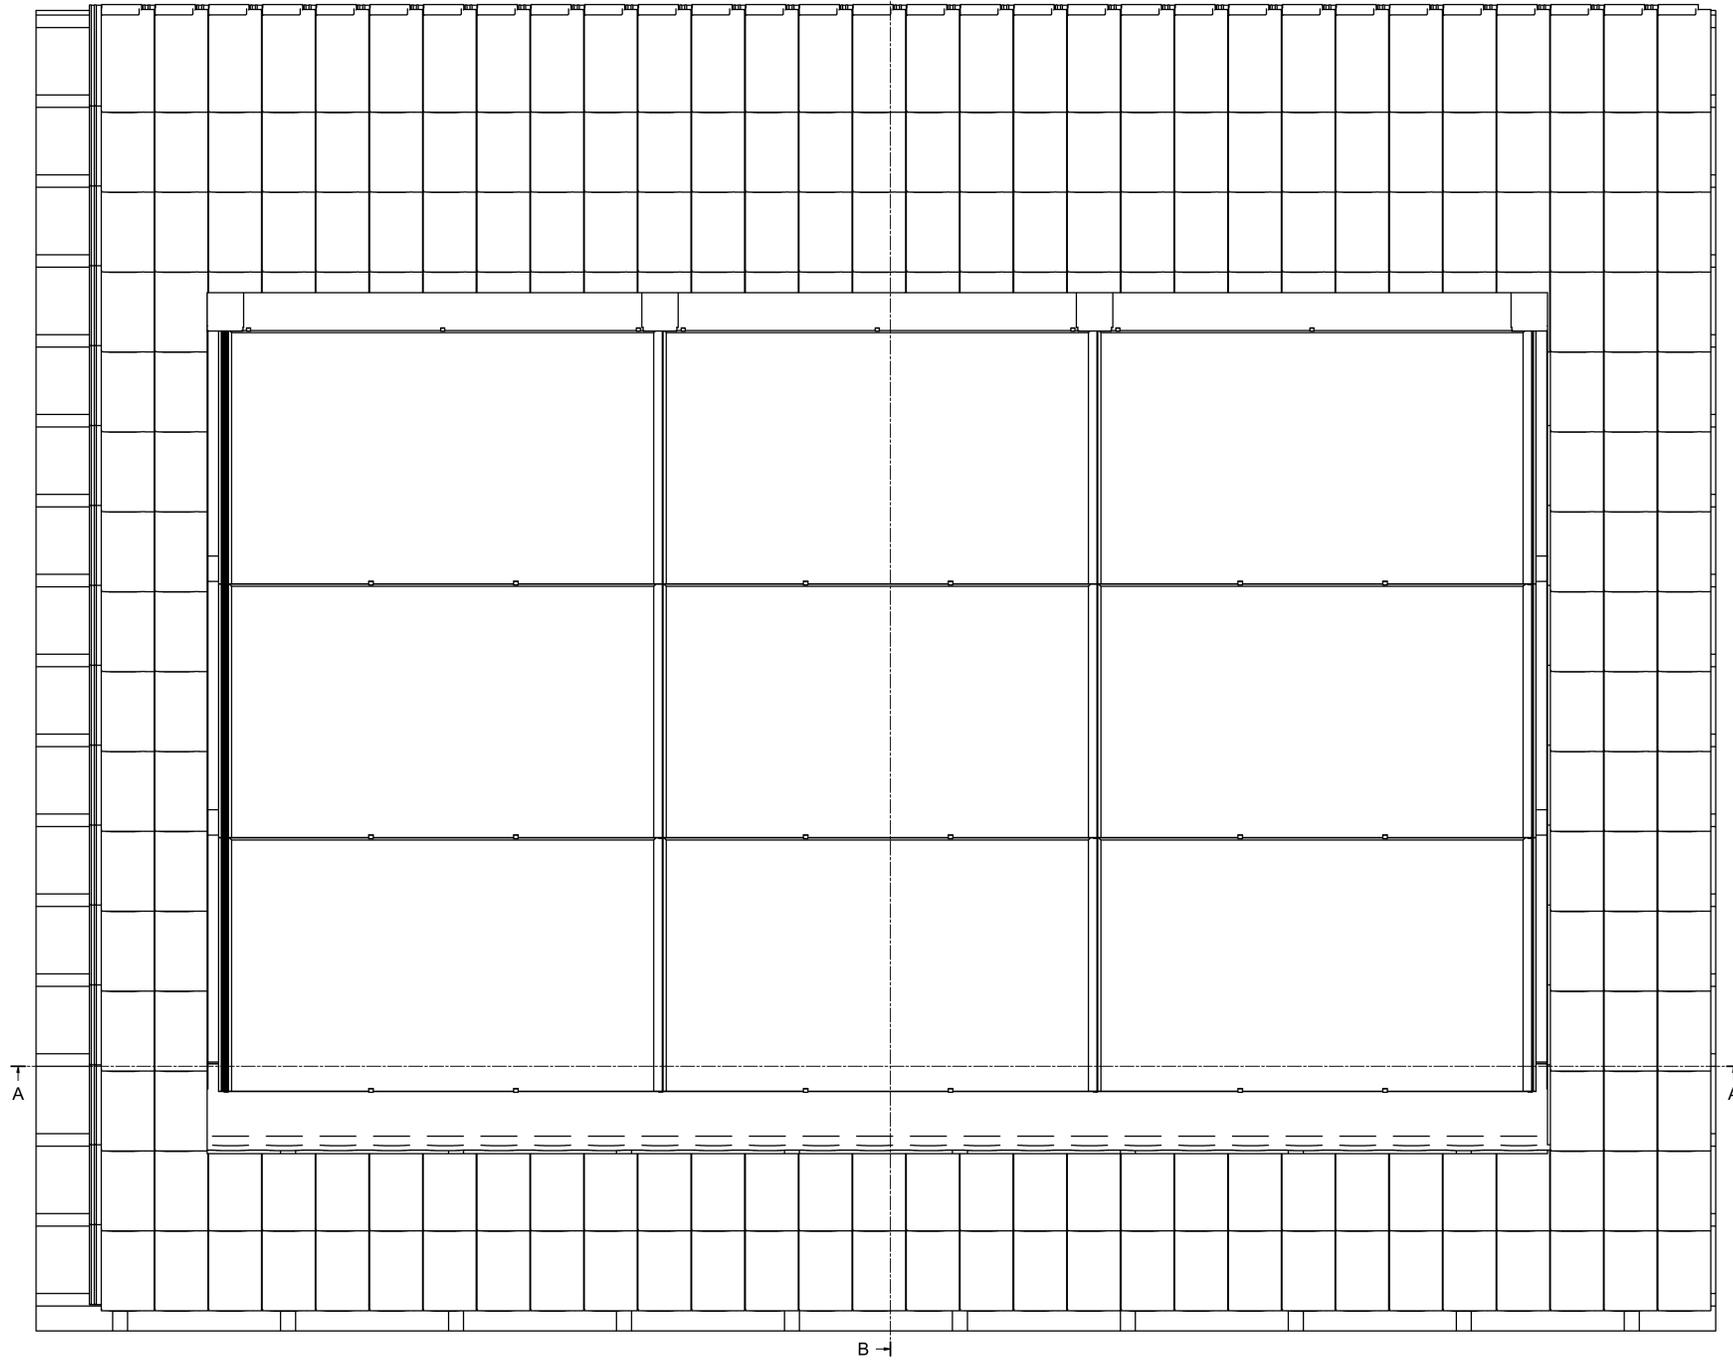

B-B (1 : 10)

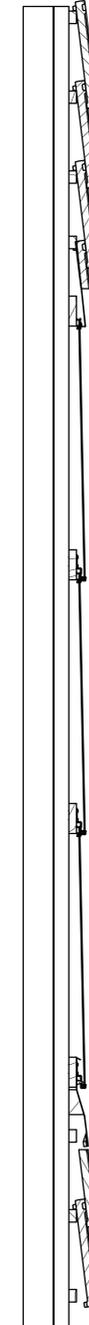

| | | | | | |
|--|-----------|---------|------------|---|----|
| Montagezeichnung Solrif N | | | | Teil | |
| Ansicht und Schnitte | | | | Projekt | |
| PV-Modul 1759 x 1048 mm | | | | | |
| Produkt | SO LRIF N | Ind. | 1 | Vaum | |
| EGR | | Datum | 13.06.2017 | Aenderung | |
|  Ernst Schweizer AG 8008 Heiligen, Schweiz Telefon 044 753 61 11 www.ernstschweizer.ch Bereich Solarsysteme | | Gez. VM | |  Zeichnungs-Nr. H106968 | |
| | | Gez. VM | | Format | A0 |
| | | Stat. | | | |
| | | Blatt | 1 | | |
| <small>© 2017 Ernst Schweizer AG. Alle Rechte vorbehalten. Die hier gezeigten Abbildungen sind Eigentum der Ernst Schweizer AG. Ohne schriftliche Zustimmung der Ernst Schweizer AG. Jegliche Vervielfältigung und Verbreitung der Pläne ist ausdrücklich untersagt.</small> | | | | | |