

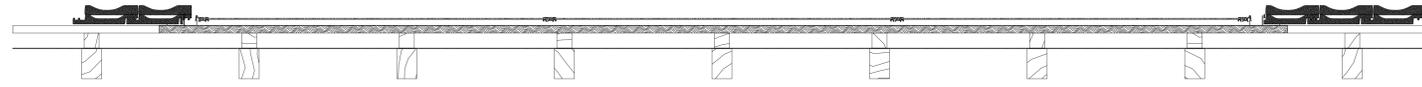


A-A (1 : 10)

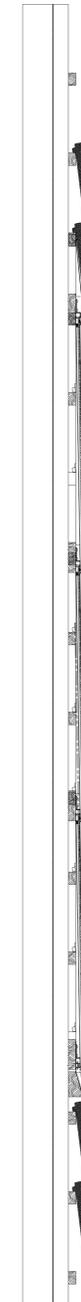

B

B-B (1 : 10)

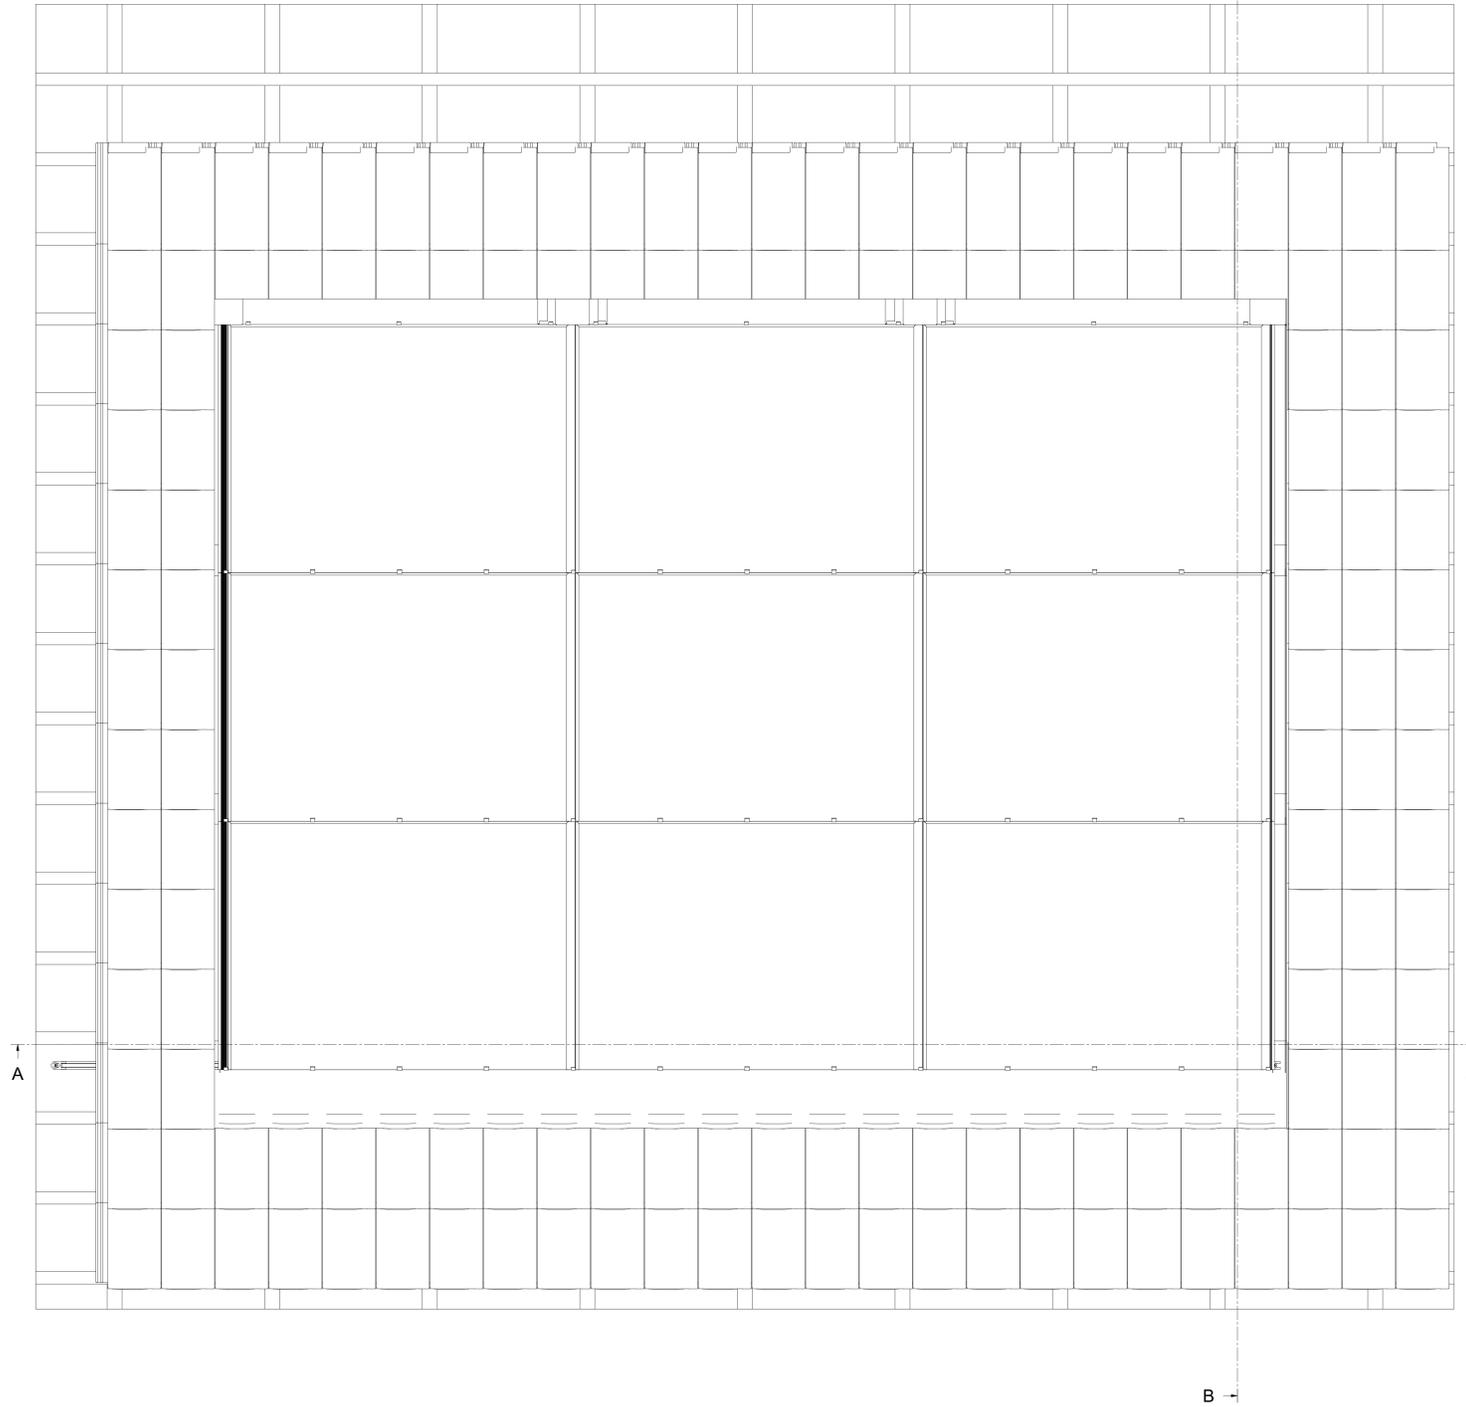

Montagezeichnung Solrif N Ansicht und Schnitte PV-Modul 1731 x 1027 mm				Teil Projekt
Produkt SOLRIF N	Ind. 1	Version WDG	Datum 07.10.2022	Änderung Anzahl 1/100
EGR				
Emsol Schweizer AG 8008 Heigen, Schweiz Telefon 044 703 61 11 www.emsolchweizer.ch Bereich Solarsysteme		Gez. WH Gap Stat. Blatt 1	13.06.2017	Zeichnung/Mod. Format A0 H106968

© 2019 Emsol Schweizer AG. Das Urheberrecht an den Plänen einschließlich aller Teile gehört der Emsol Schweizer AG. Ohne schriftliche Zustimmung der Emsol Schweizer AG. Jegliche Vervielfältigung und Verbreitung der Pläne ist gesetzlich untersagt.