

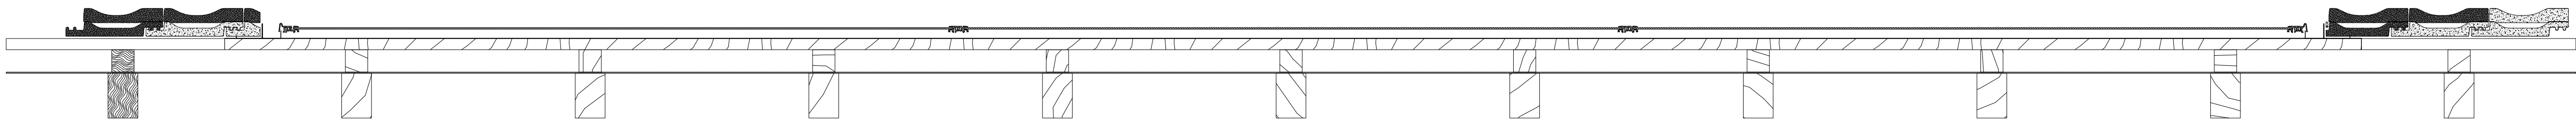



 
A-A ( 1 : 10 )

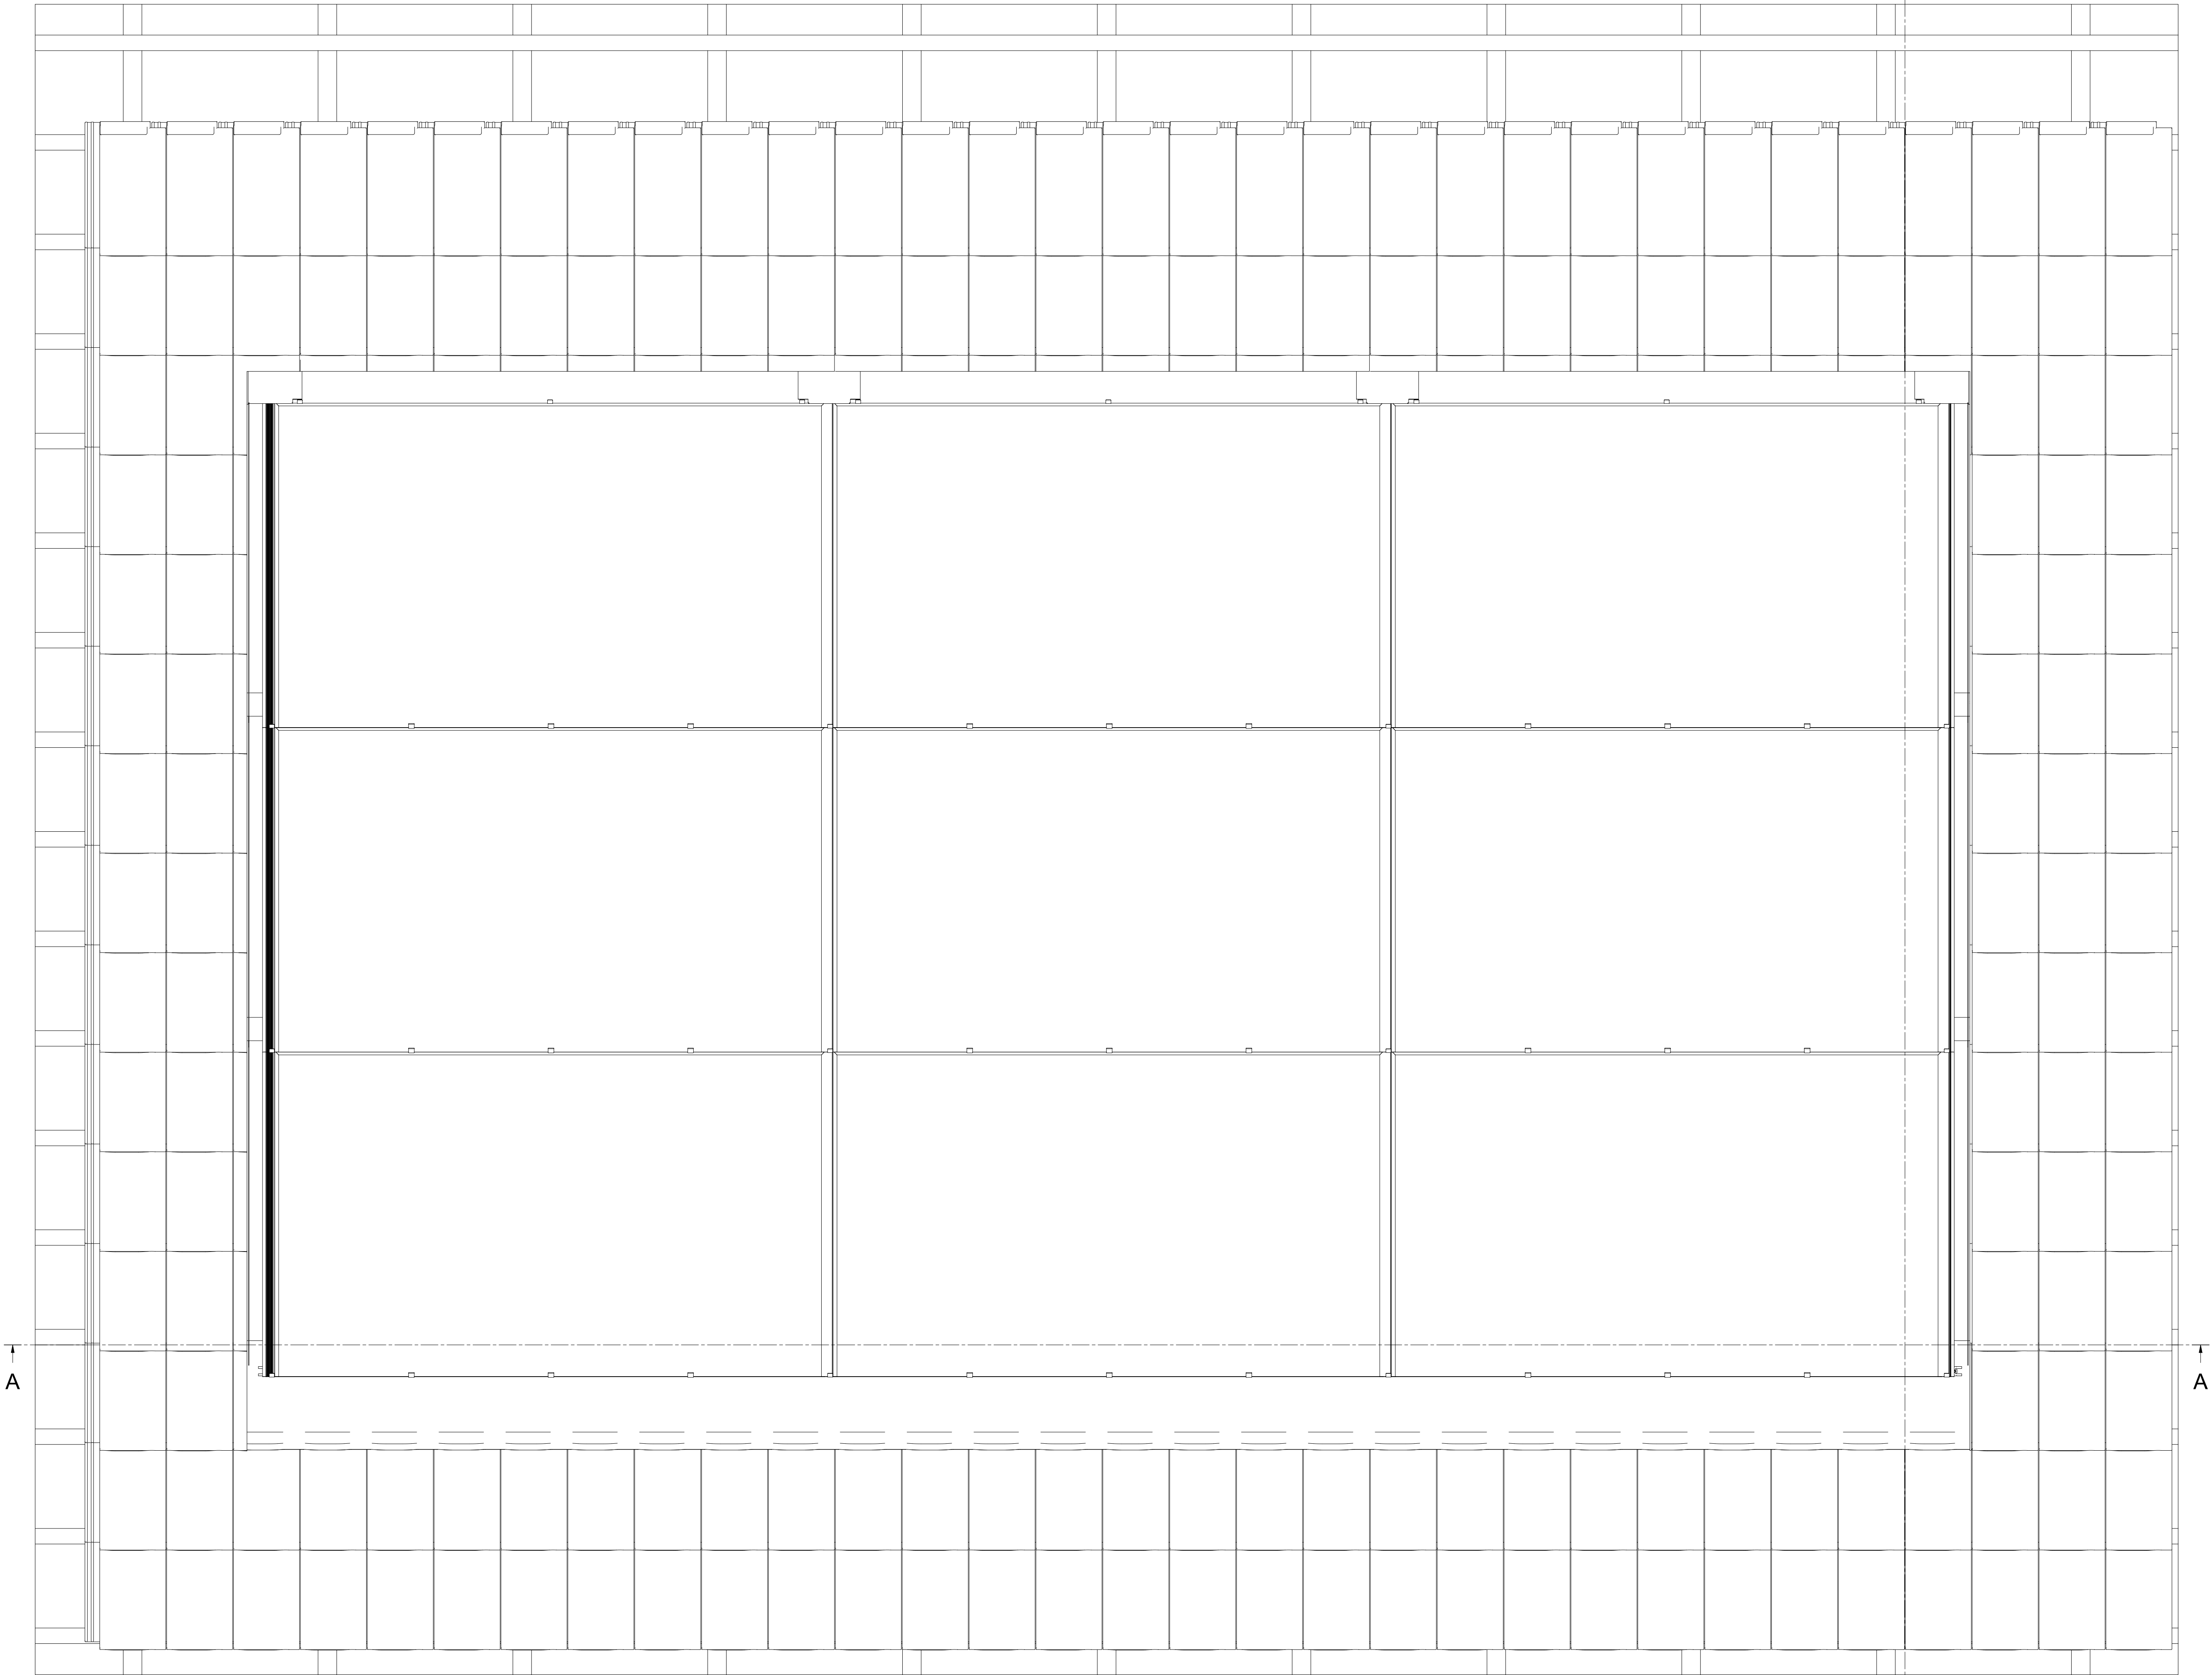

B

B-B ( 1 : 10 )

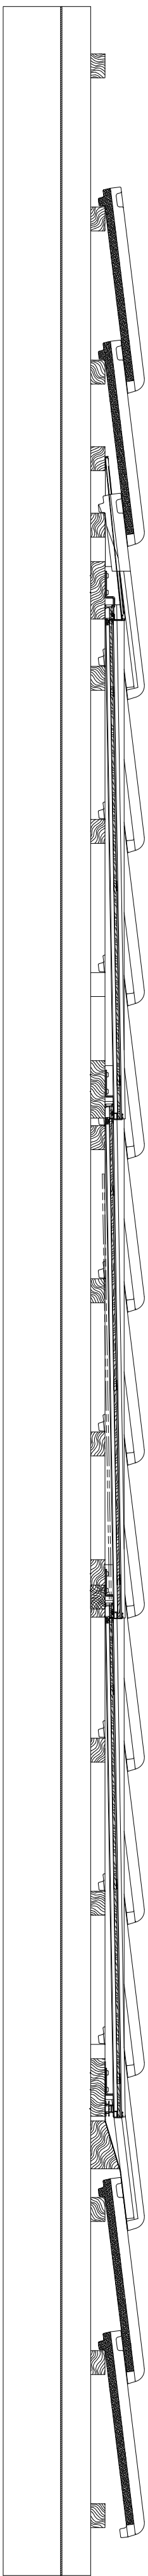

Montagezeichnung Solrif N					Teil
Ansicht und Schnitte					Projekt
PV-Modul 1708 x 1027 mm					
Produkt SOLRIF N					
Ind.	Visum	Datum	Änderung		
1	ROG	07.10.2022	Axman M-180		
EGR					
 Ernst Schweizer AG 8008 Hedingen, Schweiz Telefon 044 703 61 11 www.ernstschweizer.ch Bereich Solarsysteme			Gez. WH 13.06.2017		
			Gap.		
			Stat.		
			Statt		
			1		
			Format A0		Zeichnung/Ind.
					H106968